


Portal B - 2º C


Espacios	Sup. útil
Exterior	
Balcón	1.04 m ²
Tendedero	4.00 m ²
Terraza	8.12 m ²
	13.16 m ²
Interior	
Baño 1	5.37 m ²
Baño 2	4.06 m ²
Cocina	12.13 m ²
Dormitorio 1	15.83 m ²
Dormitorio 2	11.65 m ²
Dormitorio 3	11.58 m ²
Pasillo	2.89 m ²
Salón-Comedor	31.20 m ²
Vestíbulo	5.24 m ²
	99.94 m ²
Superficie útil TOTAL	113.10 m ²

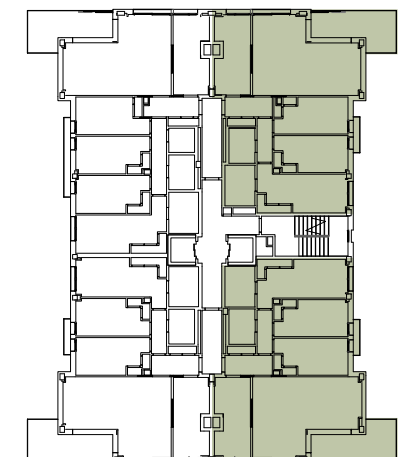

ESTE PLANO ES INFORMATIVO Y NO TIENE CARACTER CONTRACTUAL, ESTANDO SUJETO A MODIFICACIONES POR EXIGENCIAS TÉCNICAS O APLICACIÓN DE LA NORMATIVA EN VIGOR.

Cl. María de las Mercedes de Borbón

Cl. Fernando Higuera

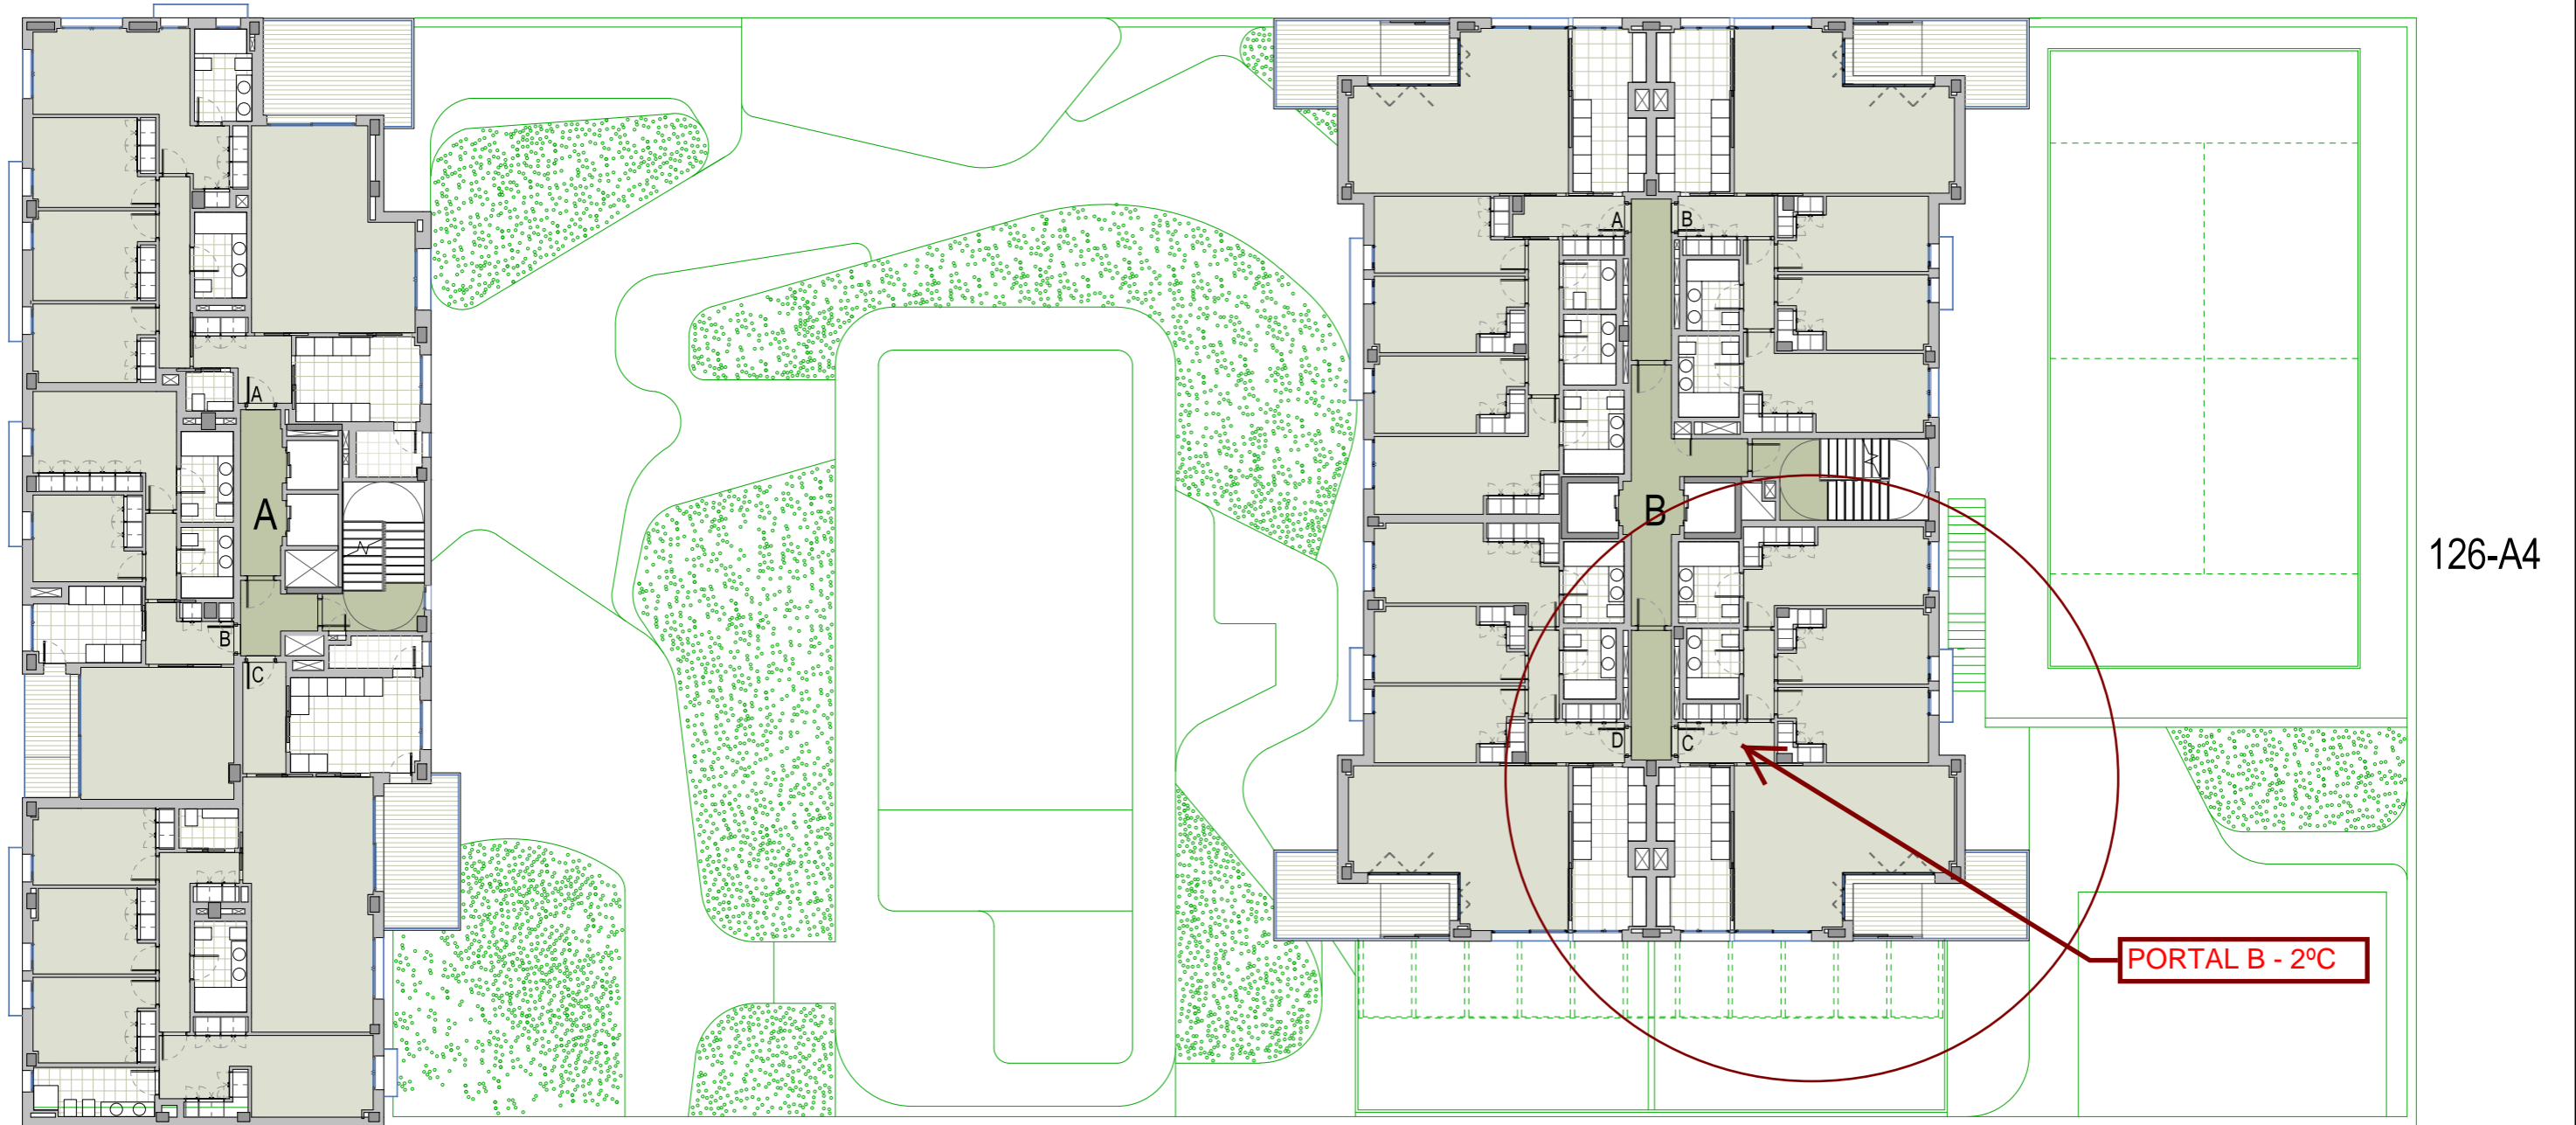

126-A4

126-A2

PORTAL B - 2º

PLANTAS 2ª A 7ª